


### RÓŻA WIATRÓW

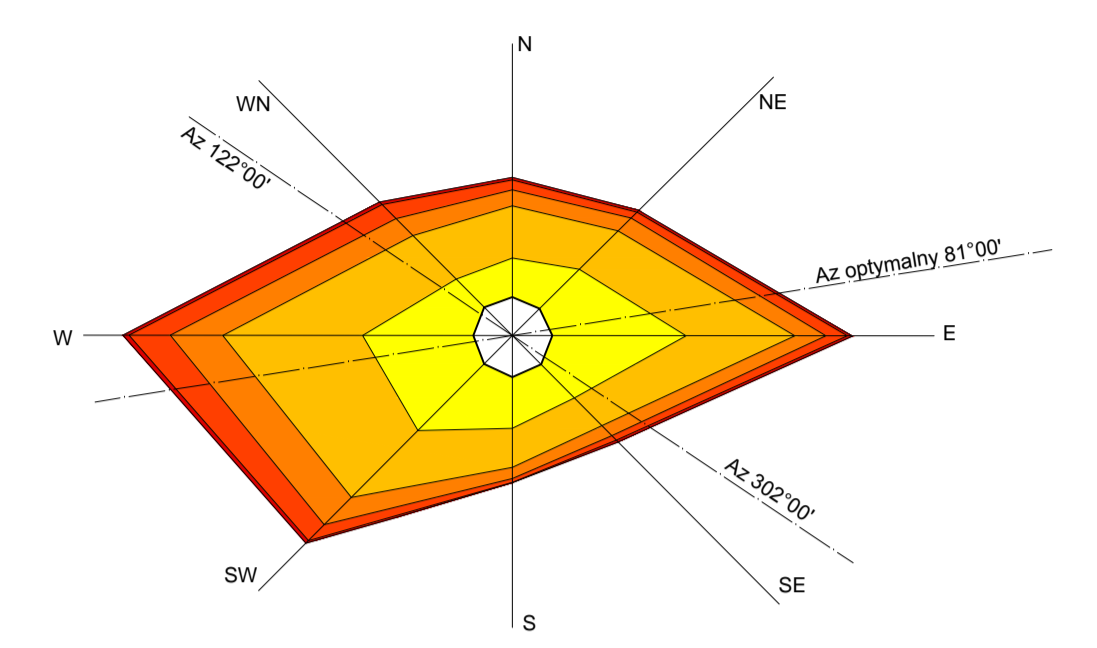

URZĄD MIASTA KUTNO  
 Miejski Zarząd Dróg Miejskich i Transportu Publicznego  
 ul. Wolności 100, 26-600 Kutno  
 W dniu 20.02.2020 r.  
 z wyłączeniem kosztów studiów i etapów projektowych  
 Wydział Inżynierii i Techniki  
 Inżynier Miejski  
 Inżynier Miejski Kłokowski  
 INSPEKTOR

### LEGENDA:

- Nowe nawierzchnie drogowe
- Remontowane nawierzchnie drogowe
- Nawierzchnia trawiasta pola wlotów
- Istniejąca zabudowa
- Ogrodzenie lądowiska
- Istniejące ogrodzenie terenu szpitala
- Wskaźnik kierunku wiatru
- Lampa przeszkodowa
- Lampa identyfikacyjna lądowiska
- Kamera monitoringu

TOM 1 - PROJEKT ZAGOSPODAROWANIA TERENU  
 BIURO STUDIÓW I PROJEKTÓW LOTNISKOWYCH **POLCONSULT** Sp. z o.o.  
 00-697 Warszawa, Al. Jerozolimskie 53  
 Projekt przystosowania istniejącego lądowiska dla śmigłowców przy Kutnowskim Szpitalu Samorządowym do wymagań obowiązujących przepisów

Przedmiot rysunku: Plan zagospodarowania terenu w rejonie lądowiska					
Brano	lotniskowa	Nr uprawnień	Data	Podpis	Nr um.
Projektował	mgr inż. Ryszard Zaremba	KBL-1-2126-2/69	12.13 r.		PL-1079/67
Opracował	Krzysztof Łukasik		12.13 r.		Skala 1: 1000
Sprawił	mgr inż. Bronisław Zienkiewicz	81/73	12.13 r.		Nr rysunku: 2.