


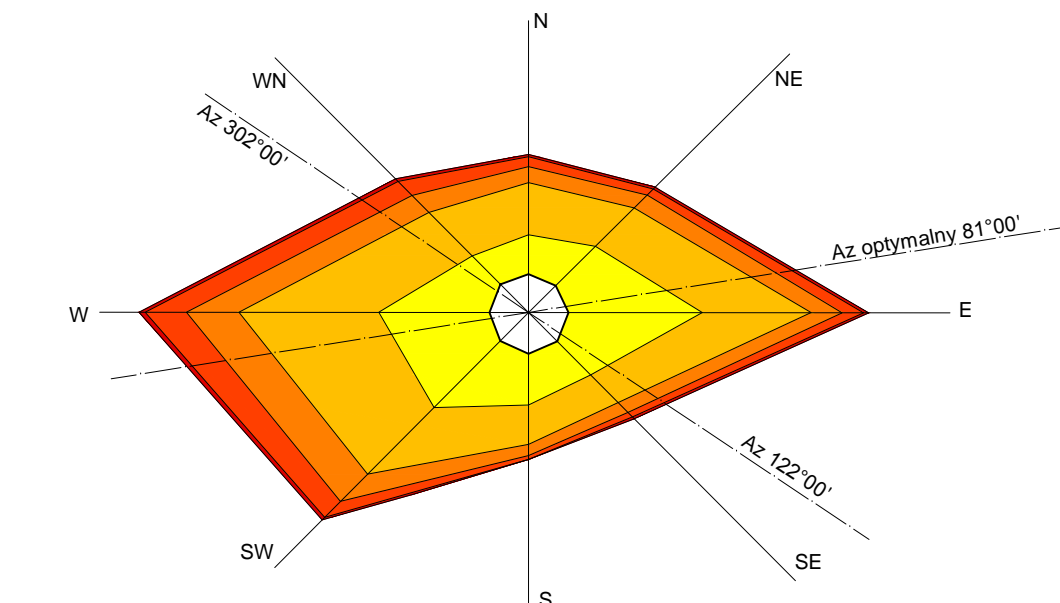

RÓŻA WIATRÓW



WYKAZ OBIEKTÓW WYSOKICH W REJONIE ŁĄDOWISKA

LP.	RODZAJ PRZESZKODY	POŁOŻENIE PRZESZKODY OD ŚRODKA LOTNISKA		WYSOKOŚĆ PRZESZKODY W METRACH		RODZAJ OZNAKOWANIA
		kierunek azymut /°/	odległość w metrach	n.p.m	od jej posadowienia powyżej pow. ogr. zabud.	
1.	KOMIN KOTŁOWNI	168°	173,00	168,30	40,00m	-
2.	BUDYNEK SZPITALA Z ANTENA	239°	245,00	169,70	42,50m	-

TOM 1 - PROJEKT ZAGOSPODAROWANIA TERENU
 BIURO STUDIÓW I PROJEKTÓW LOTNISKOWYCH **POLCONSULT** Sp. z o.o.
 00-697 Warszawa, Al. Jerozolimskie 53

Projekt przystosowania istniejącego lądowiska dla śmigłowców przy Kutnowskim Szpitalu Samorządowym do wymagań obowiązujących przepisów

Plan ograniczeń wysokości zabudowy

Strona	Nr uprawnień	Data	Podpis	Nr um.
Projektował	mgr inż. Ryszard Zaremba	KBU-1-2126-2/69	11.13 r.	PL-1079/67
Opracował	Krzysztof Łukasik		11.13 r.	Skala 1: 5000
Sprawił	mgr inż. Bronisław Zienkiewicz	81/73	11.13 r.	Nr rysunku: 3.