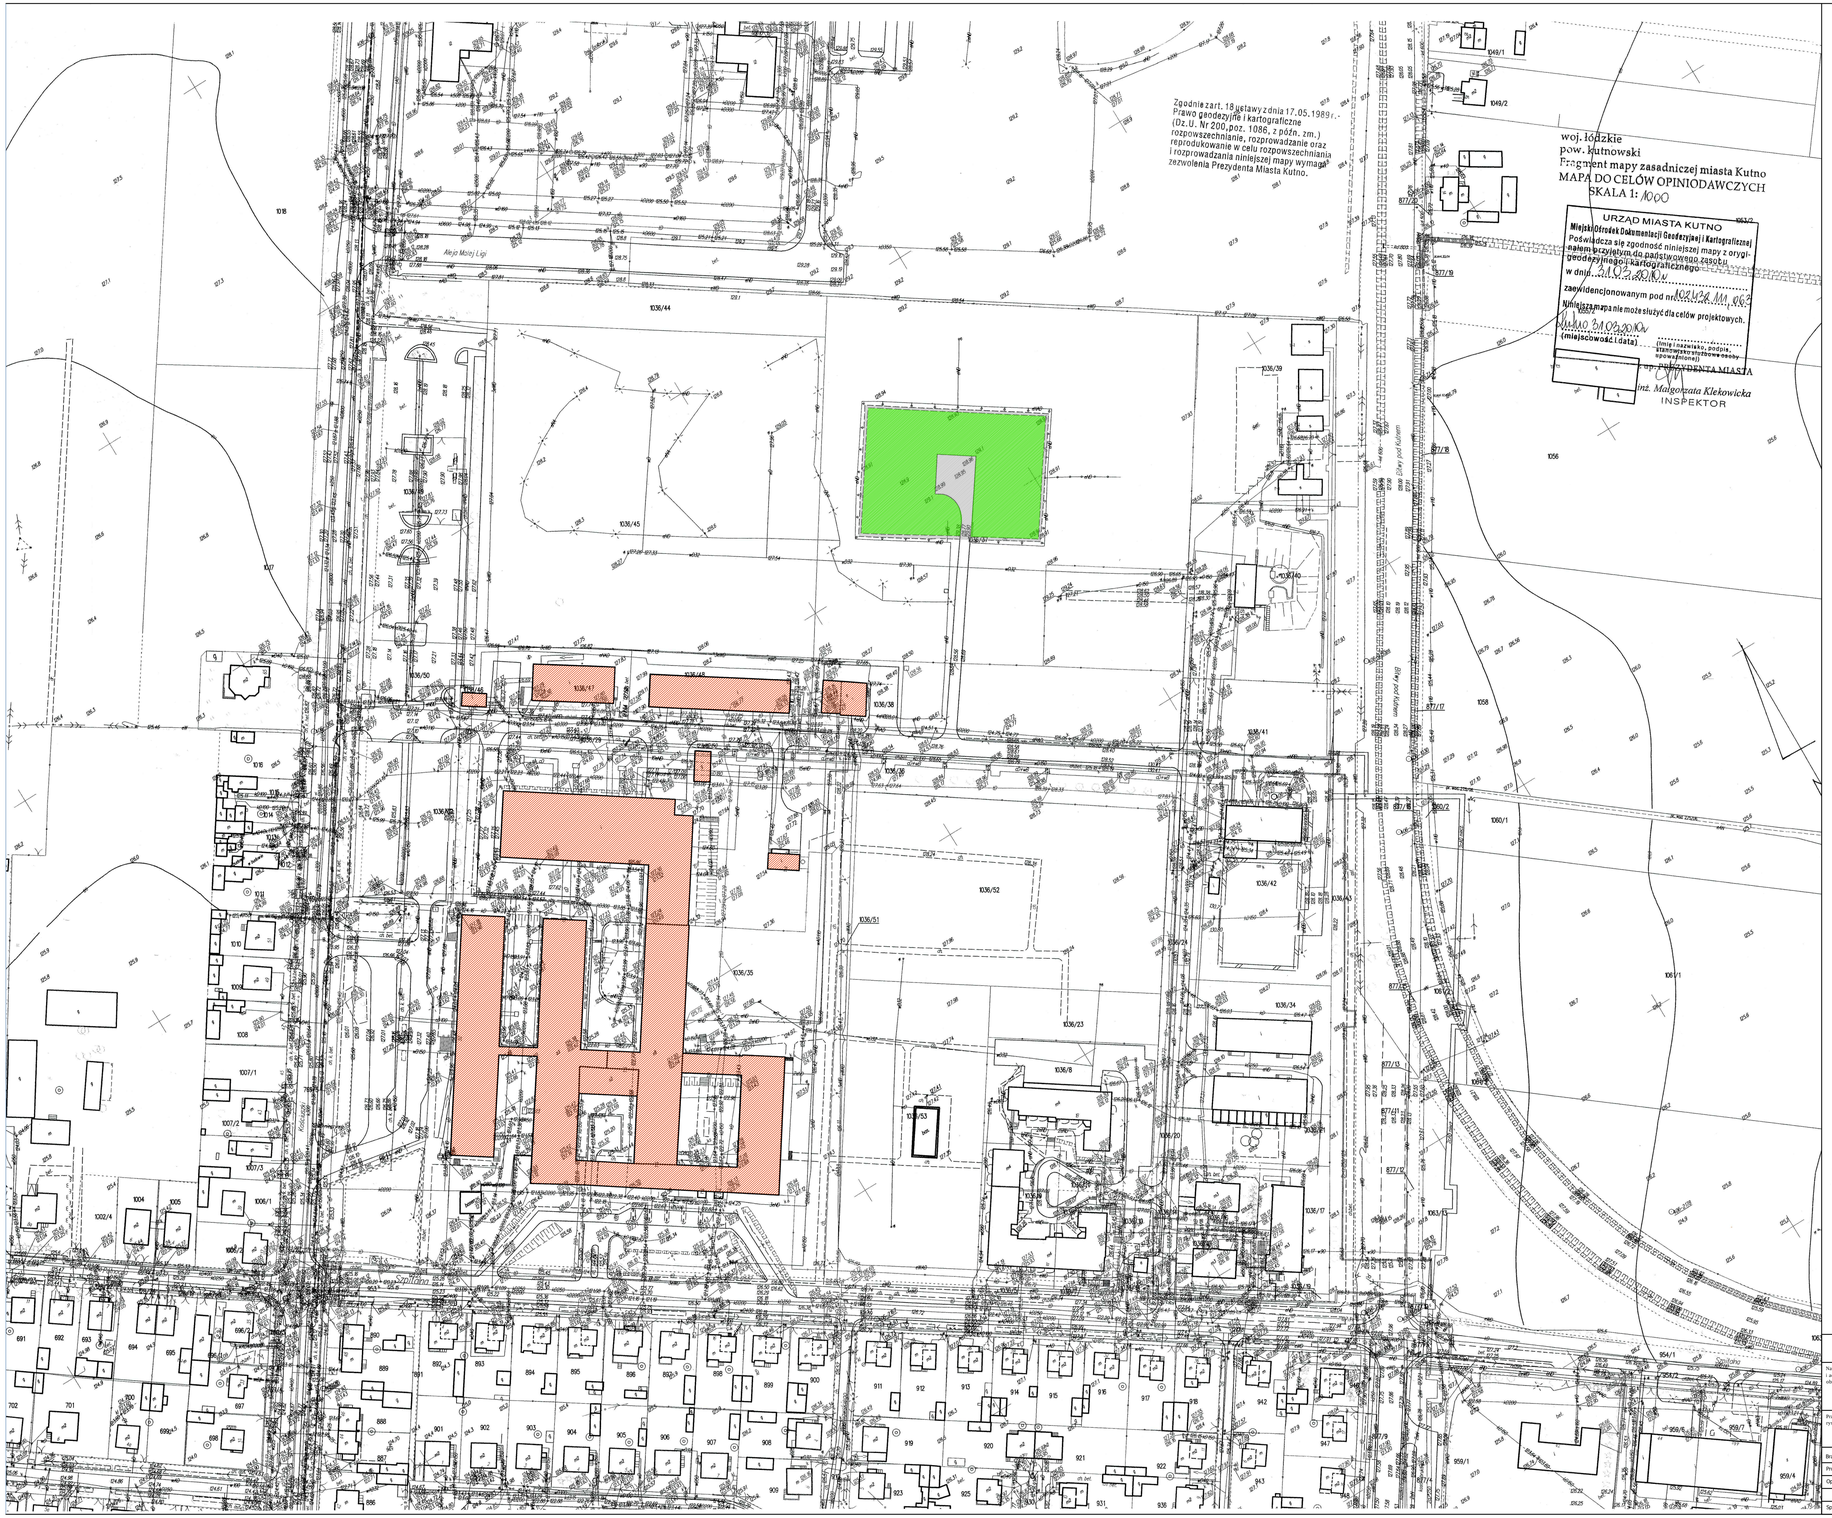

LEGENDA:

Istniejąca zabudowa

Istniejące lądowisko

TOM 1 - PROJEKT ZAGOSPODAROWANIA TERENU

BIURO STUDIÓW I PROJEKTÓW LOTNISKOWYCH POLCONSULT Sp. z o.o.
00-697 Warszawa, Al. Jerozolimskie 53

Nazwa i adres obiektu: Projekt przystosowania istniejącego lądowiska dla śmigłowców przy Kutnowskim Szpitalu Samorządowym do wymagań obowiązujących przepisów

Przedmiot rysunku: Plan zagospodarowania terenu w rejonie istniejącego lądowiska

Branża			Data	Podpis	Nr um.
Projektował	mgr inż. Ryszard Zaremba	KBU-1-2126-2/69	11.13 r.		PL-1079/67
Opracował	Krystian Łukasik		11.13 r.		Skala 1: 1000
					Nr rysunku.
Sprawdził	mgr inż.Bronisław Zienkiewicz	81/73	11.13 r.		Nr archiw. 1.