




PRZEKRÓJ POPRZECZNY PRZEZ ŁADOWISKO

 

PRZEKRÓJ DROGI DOJAZDOWEJ W REJONIE KONTENERA

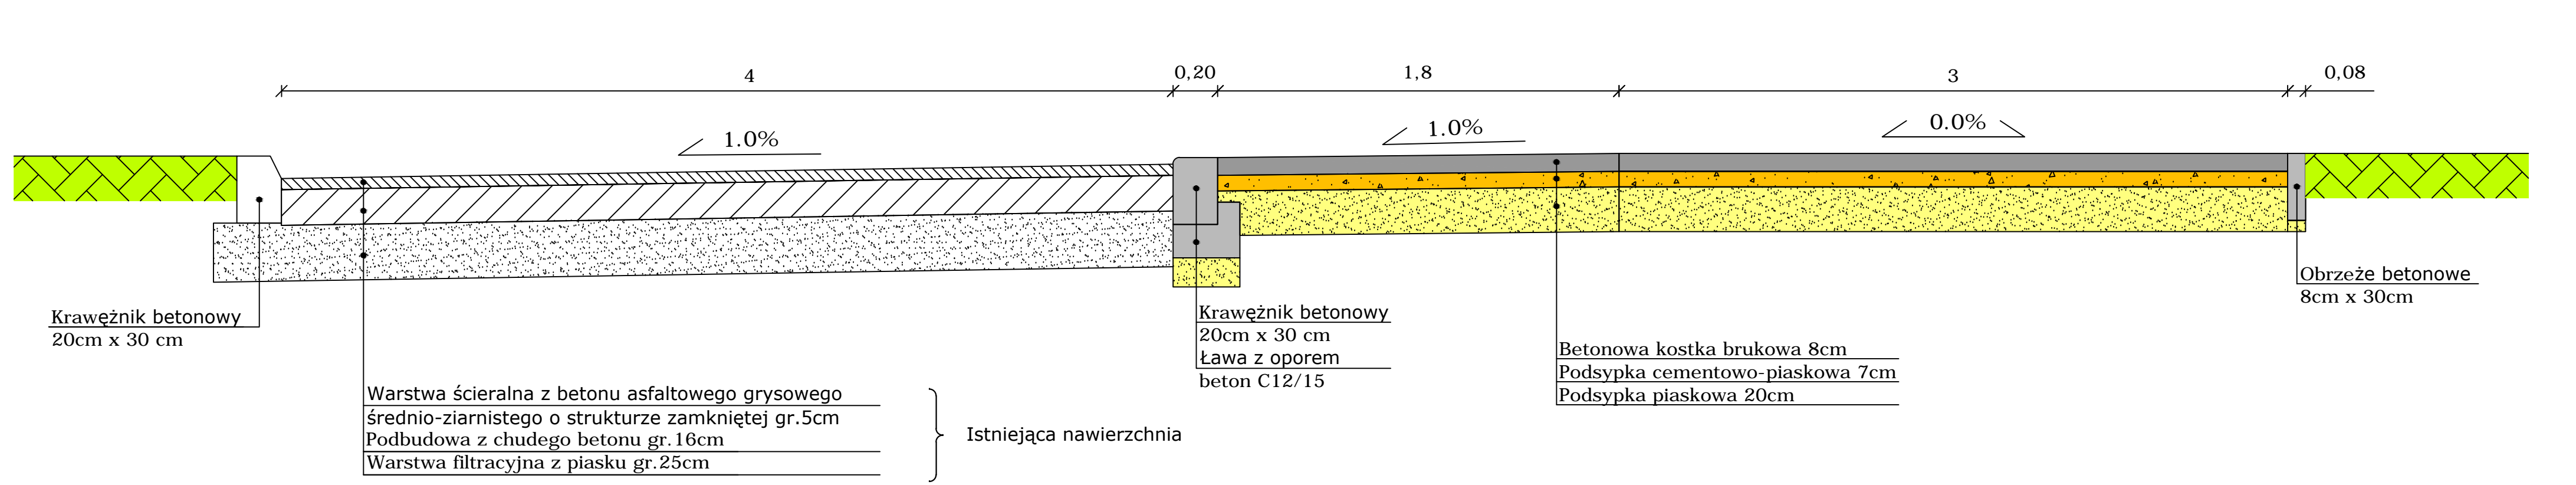

PRZEKRÓJ DROGI DOJAZDOWEJ OD GRANICY POLA WZLOTÓW DO STREFY PRZYZIEMIENIA

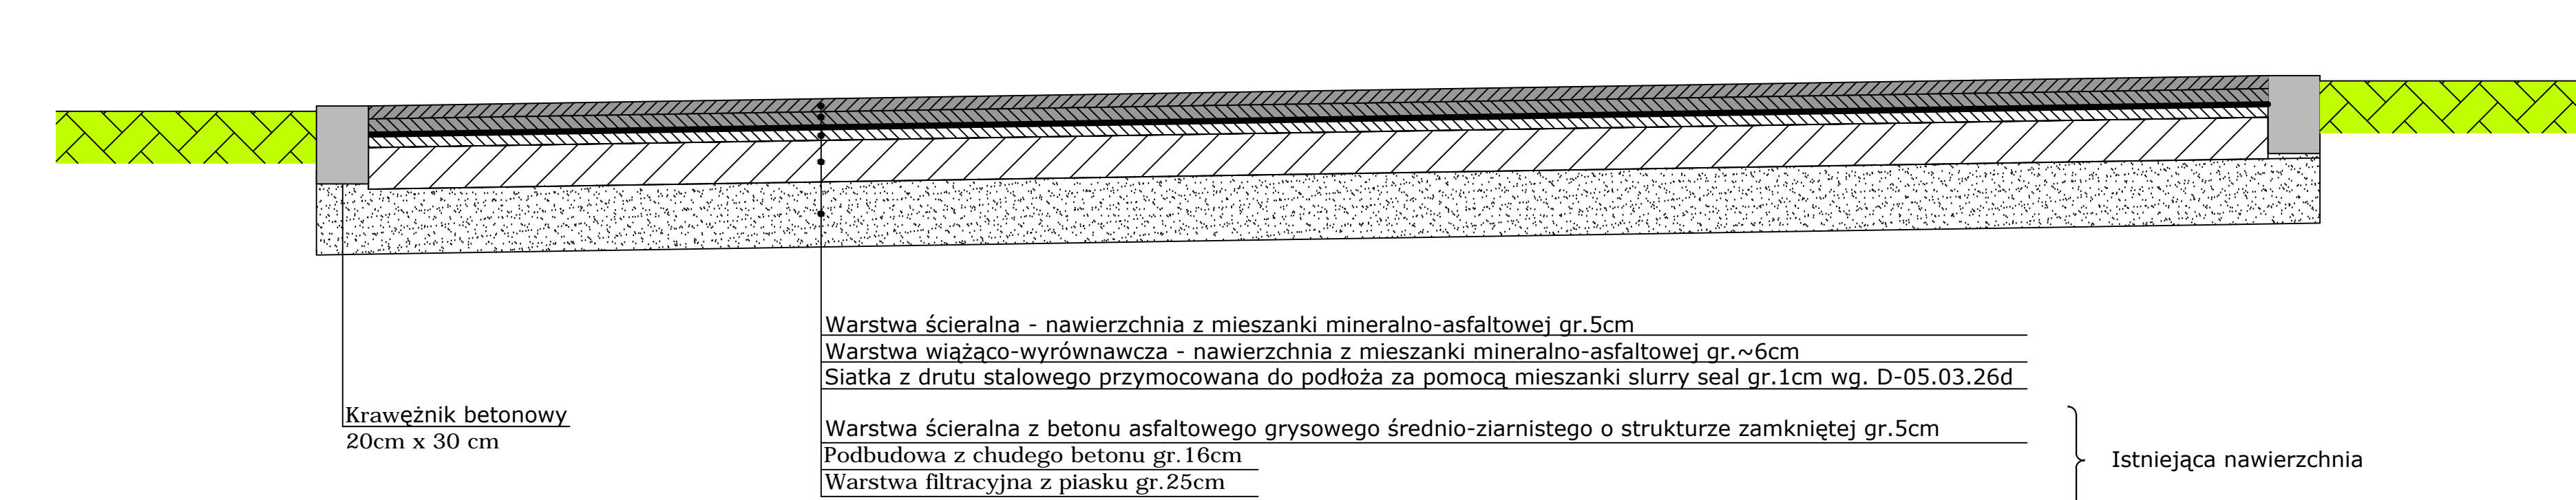

TOM 2 - PROJEKT NAWIERZCHNI

BIURO STUDIÓW I PROJEKTÓW LOTNISKOWYCH **POLCONSULT** Sp. z o.o.
00-697 Warszawa, Al. Jerozolimskie 53

Projekt przystosowania istniejącego lądowiska dla śmigłowców przy Kutnowskim Szpitalu Samorządowym do wymagań obowiązujących przepisów

Przekroje konstrukcyjne

Prace		lotniskowo-drogowa		PL-1079/67	
Projektant	mgr inż. Ryszard Zaremba	Nr uprawnień	KBU-1-2126-2/69	Data	11.13 r.
Opracował	Krzysztof Łukasik			Skala	1:20
Sprawił	mgr inż. Bronisław Zienkiewicz		81/73	Data	11.13 r.
				Nr arkusza	3.